


WASSERVERSORGUNG BAD ORB GMBH

Löschwasserbereitstellungsplan

STAND: 25.11.2019

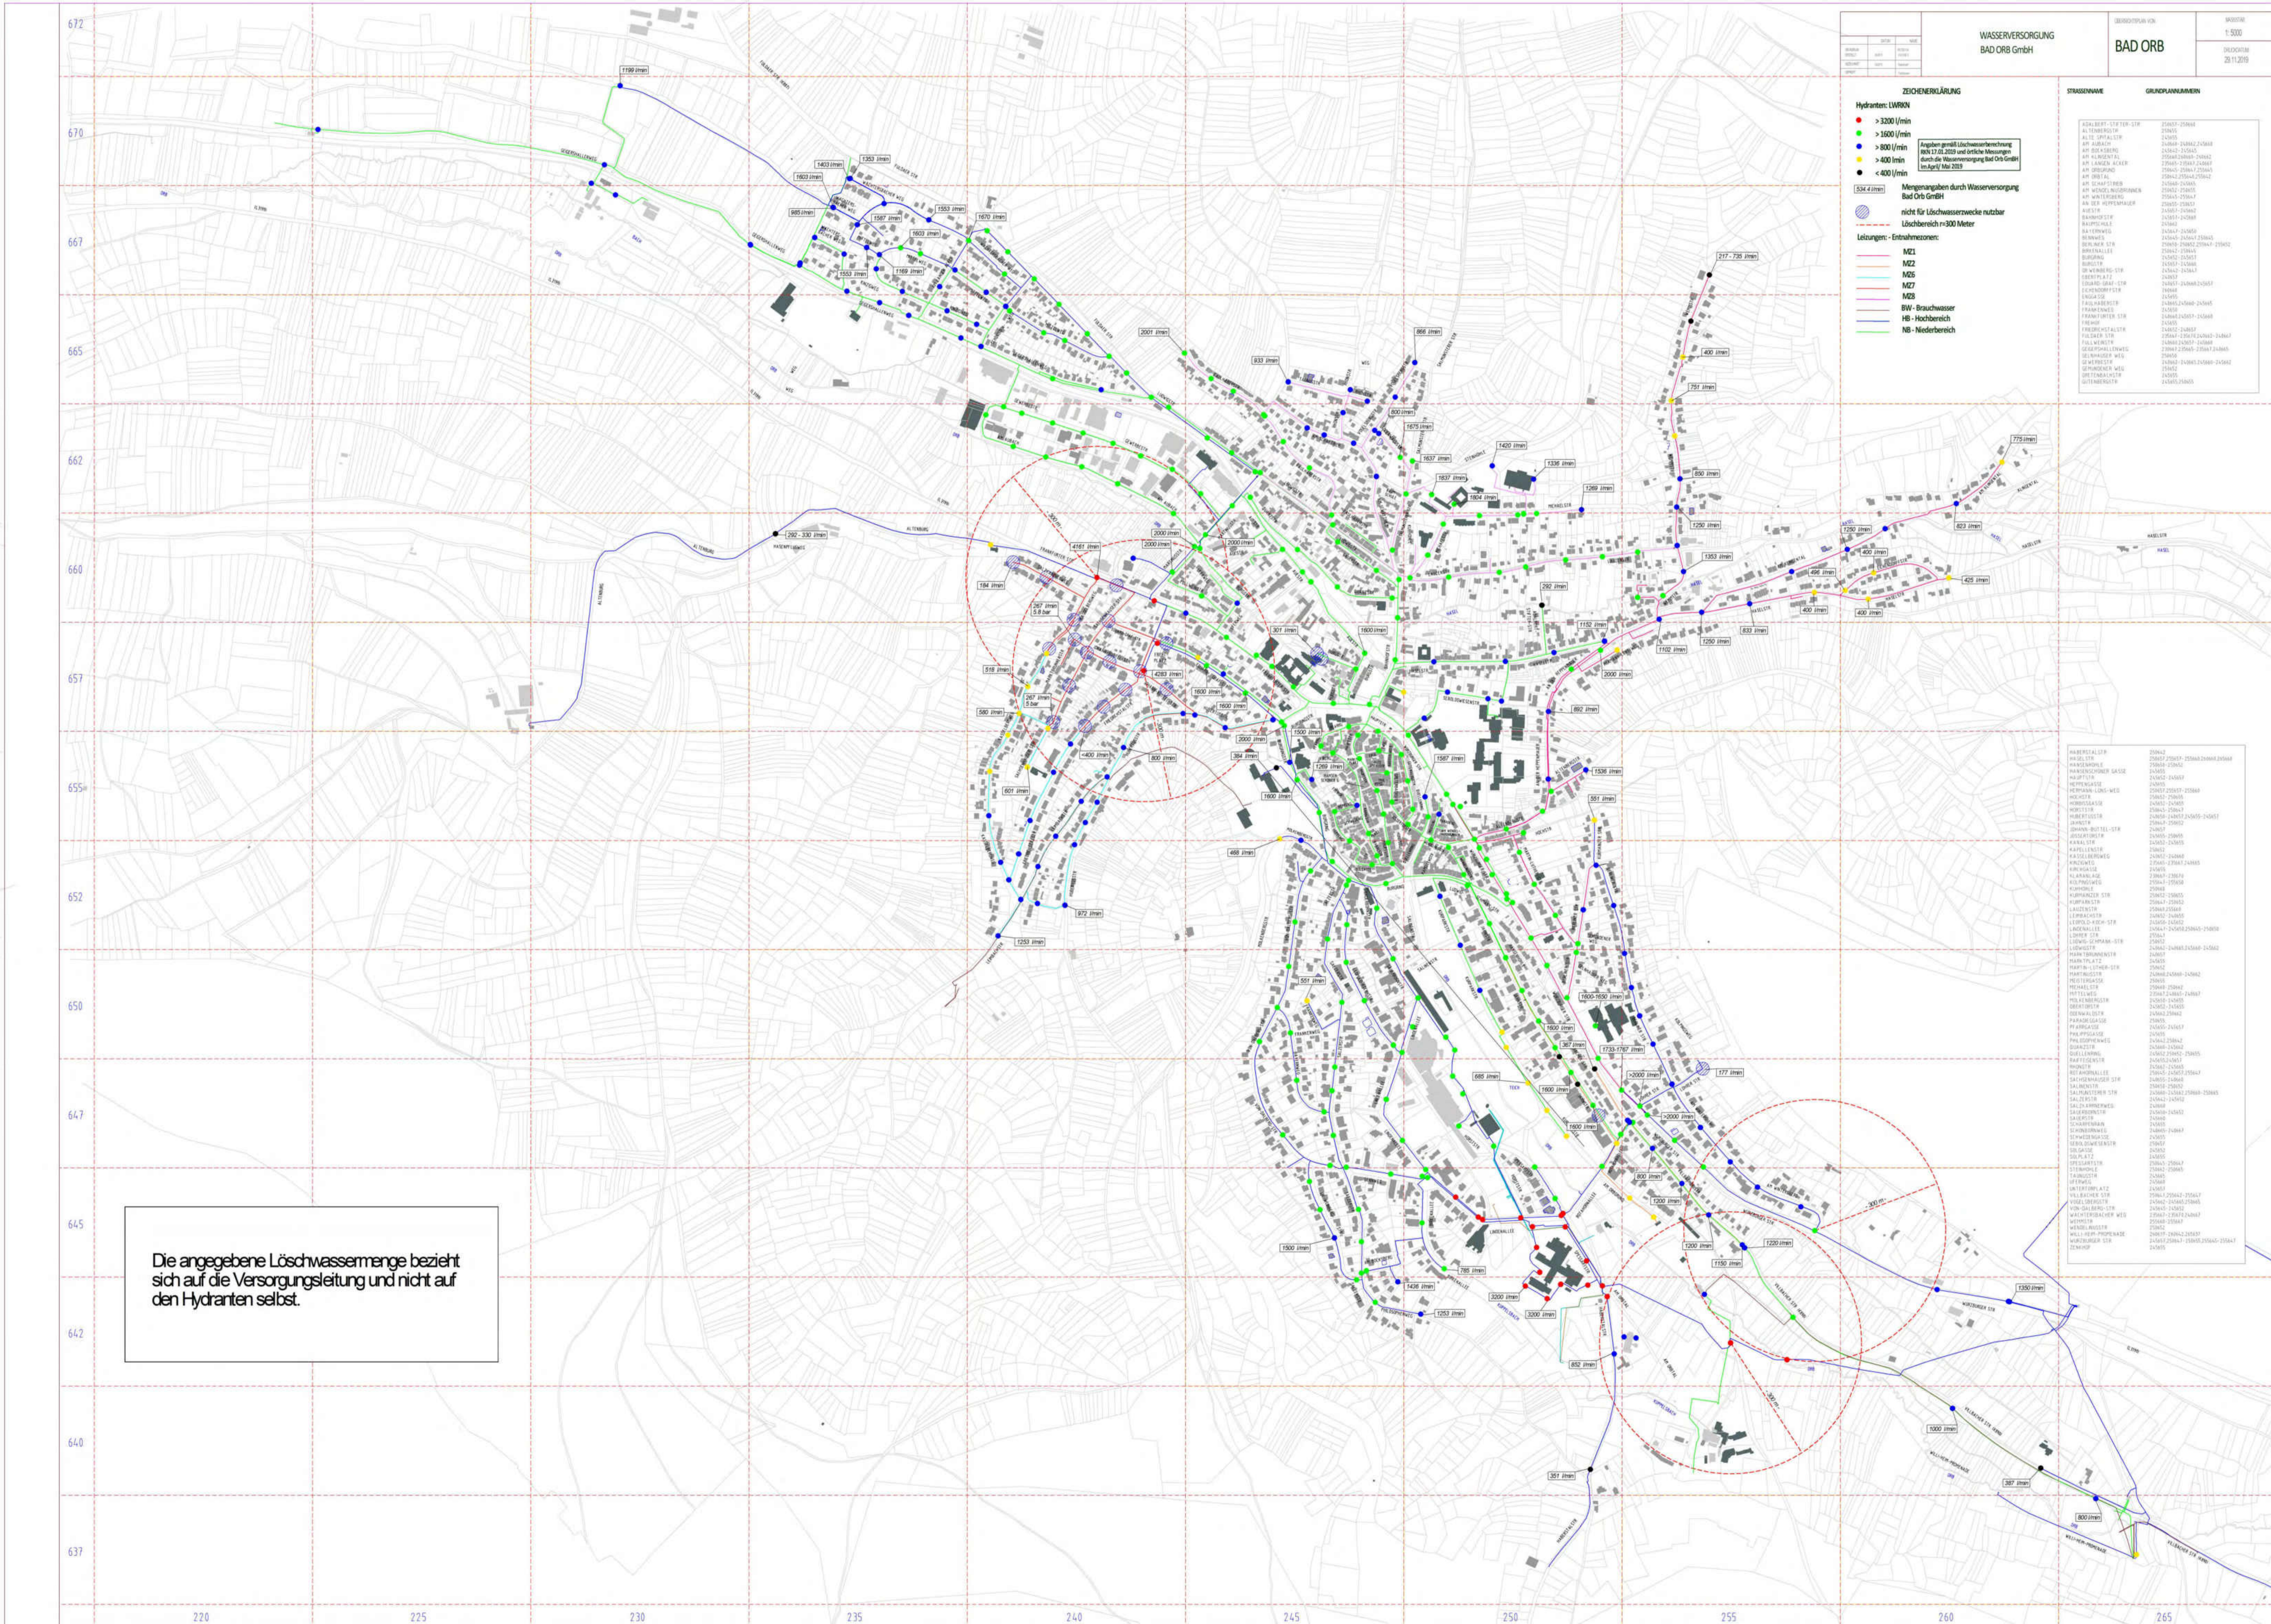

WASSERVERSORGUNG BAD ORB GmbH		BAD ORB	

ZEICHENERKLÄRUNG

Hydranten: LHM/N

- > 3200 l/min
- < 400 l/min

Mengenangaben durch Wasserversorgung Bad Orb GmbH


nicht für Löschwasserzwecke nutzbar

Löschbereich r=300 Meter

Leitungen - Entnahmesozonen:

- MZ1
- MZ2
- BW - Brauchwasser
- HB - Hochbereich
- NB - Niederbereich


Die angegebene Löschwassermenge bezieht sich auf die Versorgungsleitung und nicht auf den Hydranten selbst.